

HÅL 12

Övergripande målsättning:

Skapa ett intressant spelstrategiskt golfhål med bra visuell kontakt var hindrena är placerade. Ett par dammar försvinner eller minskas ner samt utökas. Hålet ska få en tydligare rumsindelning med ett par nya fairwaybunkrar som markeras med små partier av ljung.

Målsättning:

Den stora förbättringen av hålet är att dolda hinder tas bort och ersätts med fairway, vilket skapar bättre spelupplevelse.

Green:

Approach dammen utökas mot greenområdet längs vänstersidan av hålet. Större foregreenytor skapas genom att gräset klipps ner och blir Run-offs. Höjer spelupplevelsen. Själva greenen berörs inte.

Fairway, damm/ar, dike, stenblock etc.:


Spelstrategiskt, ju mer du vågar sätta de nya högra fairwaybunkrarna i spel desto fördelaktigare spellinje mot greenområdet. Fairway utökas här och var för att matcha den nya layouten.

Tee and Carry area:

Samtliga tees justeras (flyttas) och utökas för att få en höga slitage de utsätts för idag. Gångväg byggs om och utökas samt förses med träslipers mot tee sidan för att skydda teet mot slitage från golfbilar, vagnar etc.

Övrigt:

Utökad dränering spelytor med brunnar vid behov. Utökad bevattning intensivt sköta ytor slitage från golfbilar & golfare. Dikesrensning en återkommande skötselinsats.

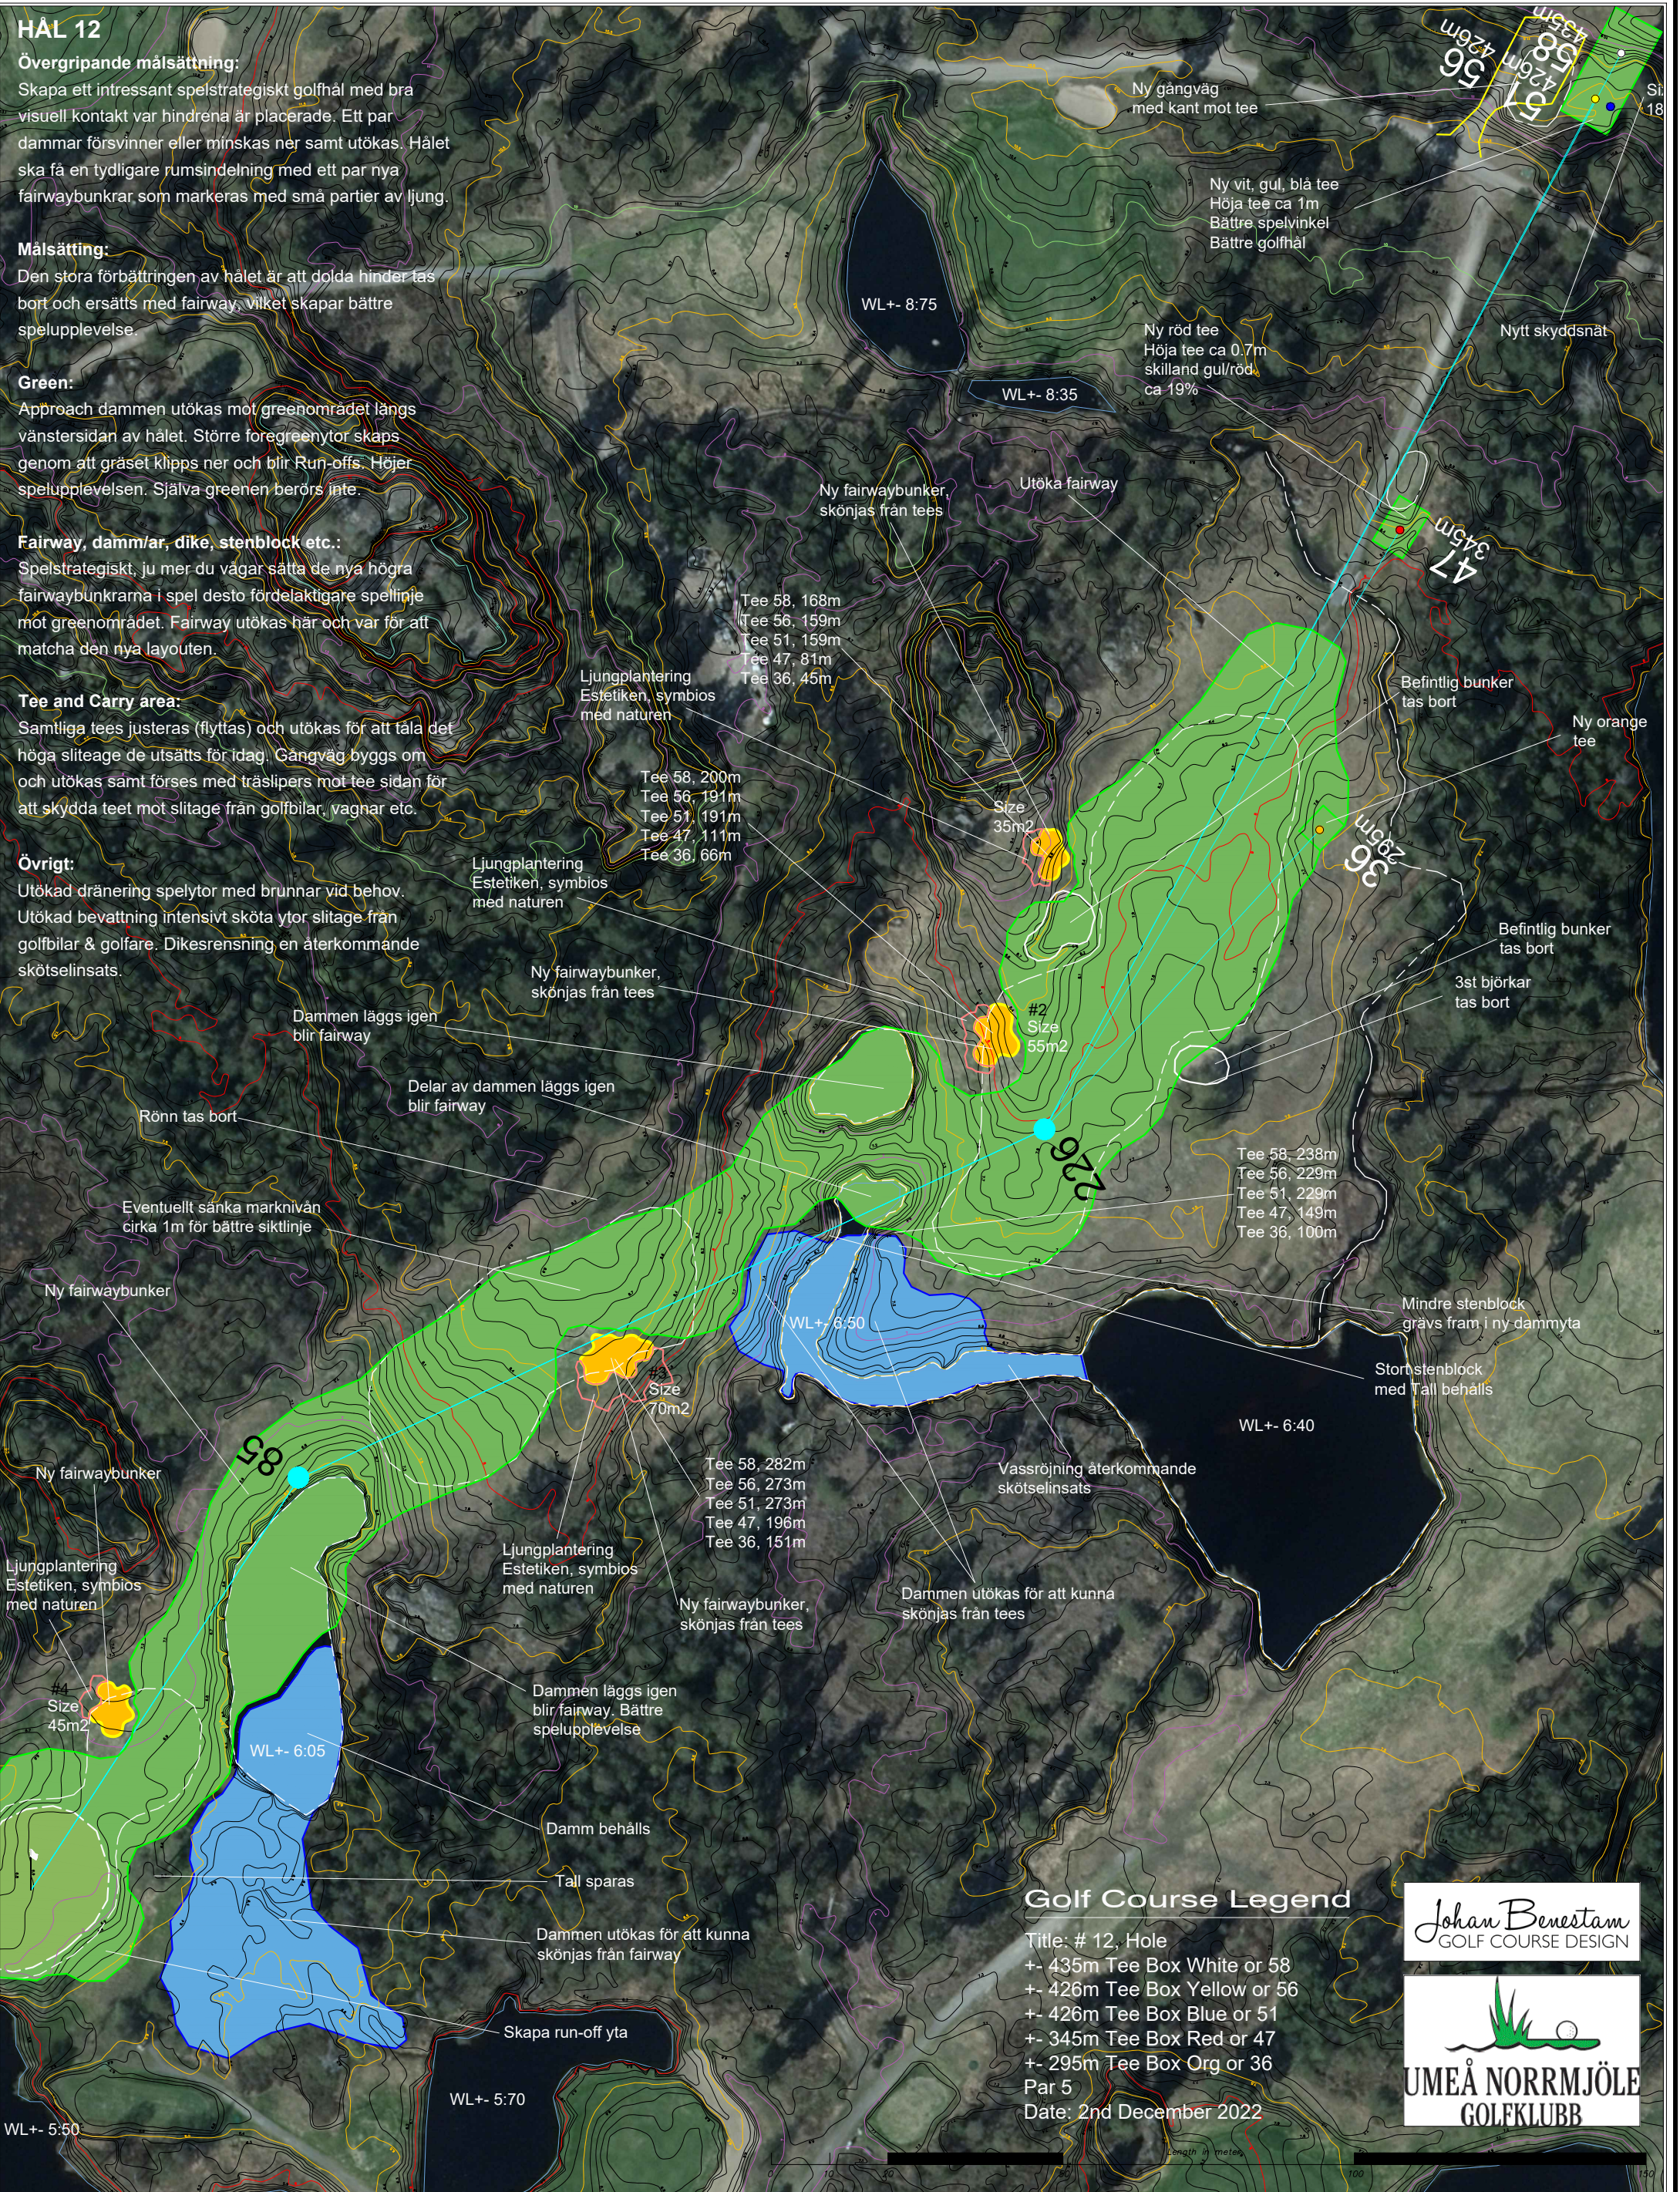

Golf Course Legend

- Title: # 12, Hole
- + 435m Tee Box White or 58
- + 426m Tee Box Yellow or 56
- + 426m Tee Box Blue or 51
- + 345m Tee Box Red or 47
- + 295m Tee Box Org or 36
- Par 5
- Date: 2nd December 2022

Johan Benestam
GOLF COURSE DESIGN



SHEET
1/1



Change note: _____ Date: _____ Sign: _____
 Benestam Golf Course Design
 Phone: +46 (0) 708 30 39 60
 johan@benestamgolfdesign.com
 Date: 2022-11-30
 Project:
 Umeå Norrmjöle Golfklubb
 Umeå, Sweden
 Konceptuell Plan Hål 12, Utkast 1
 Scale: 1:1000 @ A3 Construction No. 091

UMEÅ NORRMJÖLE GOLFKLUBB
 UMEÅ, SWEDEN
 KONCEPTUELL PLAN
 HÅL 12
 UTCAST 1

Completed By:
 Johan Benestam
 Master of Science in Golf Course Architecture
 Bachelor of Science in Landscape Planning
 Höllviken, Sweden, november 2022
 www.benestamgolfdesign.com